

Утверждена
Постановлением Правительства РФ
от 2 августа 2019 г. № 1006

Паспорт Безопасности

Муниципального бюджетного дошкольного образовательного учреждения «Детский сад «Радужный» п. Зональная Станция» Томского района

Срок действия паспорта

Для служебного пользования
(по заполнении)

до " 15 " 01 2028 г.

экз. № 1

УТВЕРЖДАЮ
Заведующий МБДОУ «Детский сад
«Радужный» п. Зональная Станция»
Томского района



Н.С. Порошина
« 16 » 01 2023 г.



СОГЛАСОВАНО
Заместитель начальника Управления
ФСБ России по Томской области



С.В. Труш
« 02 » сентября 2022 г.



СОГЛАСОВАНО
Начальник ФГКУ «УВО ВНГ
России по Томской области»



В.А. Коба
« 03 » 10 2022 г.



СОГЛАСОВАНО
Начальник 4 ПСЧ 1 ПСО ФПС ГНС ГУ
МЧС России по Томской области



А.Н. Земцев
« 23 » 10 2022 г.



Ир к вх 50/22

ПАСПОРТ БЕЗОПАСНОСТИ

Муниципальное бюджетное дошкольное образовательное учреждение «Детский сад «Радужный» п. Зональная Станция» Томского района
(наименование объекта (территории))

п. Зональная Станция Томского района
(наименование населенного пункта)

20 22 год

I. Общие сведения об объекте (территории)

Управление образования Администрации Томского района, 634009, г. Томск, ул. Нижне-луговая, 12, 8 (3822) 90-13-12, general@uotr.ru .

(наименование вышестоящей организации по принадлежности, наименование, адрес, телефон, факс, адрес электронной почты органа (организации), являющегося правообладателем объекта (территории))

Томский район, п.Зональная Станция, мкр. Радужный, д. 529, т/ф 8(3822) 22-17-90, ds.raduzhyi@uotr.ru .

(адрес объекта (территории), телефон, факс, электронная почта)

МБДОУ «Детский сад «Радужный» п. Зональная Станция» Томского района – дошкольное образование .

(основной вид деятельности органа (организации), являющегося правообладателем объекта (территории))

ЧЕТВЕРТАЯ категория опасности .

(категория опасности объекта (территории))

Площадь объекта 2412.8 м², площадь территории 8000 м², периметр 380 м .
(общая площадь объекта (территории), кв. метров, протяженность периметра, метров)

Свидетельство о государственной регистрации права от 04.08.2020 г. №70:14:0300092:6816-70/052/2020-5 на постоянное (бессрочное) пользование земельным участком, свидетельство о государственной регистрации права на оперативное управление от 17.06.2020 г. №№70:14:0300092:8580-70/052/2020-6

(свидетельство о государственной регистрации права на пользование земельным участком и свидетельство о праве пользования объектом недвижимости, номер и дата их выдачи) 89236009002

Порошина Надежда Сергеевна, заведующий, 8(3822)22-17-90, ds.raduzhyi@uotr.ru.

(ф.и.о. должностного лица, осуществляющего непосредственное руководство деятельностью работников на объекте (территории), служебный (мобильный) телефон, факс, электронная почта)

Дубовицкая Юлия Валерьевна, начальник Управления образования Администрации Томского района, тел/факс 8(3822) 901-312; (8 913 820 69 80); duv@uotr.ru .

(ф.и.о. руководителя органа (организации), являющегося правообладателем объекта (территории), служебный (мобильный) телефон, электронная почта)

II. Сведения о работниках, обучающихся и иных лицах, находящихся на объекте (территории)

1. Режим работы объекта (территории): с 7.00 до 19.00 часов .

(в том числе продолжительность, начало (окончание) рабочего дня)

2. Общее количество работников объекта (территории): 32 человека .

(человек)

3. Среднее количество находящихся на объекте (территории) в течение дня работников, обучающихся и иных лиц, в том числе арендаторов, лиц, осуществляющих безвозмездное пользование имуществом, находящимся на объекте (территории), сотрудников охранных организаций (единовременно) 198 человек.

(человек)

4. Среднее количество находящихся на объекте (территории) в нерабочее время,

ночью, в выходные и праздничные дни работников, обучающихся и иных лиц, в том числе арендаторов, лиц, осуществляющих безвозмездное пользование имуществом, находящимся на объекте (территории), сотрудников охранных организаций: 1 человек.

(человек)

5. Сведения об арендаторах, иных лицах (организациях), осуществляющих безвозмездное пользование имуществом, находящимся на объекте (территории): нет.

(полное и сокращенное наименование организации, основной вид деятельности, общее количество работников, расположение рабочих мест на объекте (территории), занимаемая площадь (кв. метров), режим работы, ф.и.о. руководителя-арендатора, номера (служебного и мобильного) телефонов руководителя организации, срок действия аренды и (или) иные условия нахождения (размещения) на объекте (территории))

III. Сведения о критических элементах объекта (территории)

1. Перечень критических элементов объекта (территории) (при наличии):

№ п/п	Наименование	Число работников, обучающихся и иных лиц, находящихся на элементе, чел	Общая площадь, м ²	Характер террористической угрозы	Характер возможных последствий
1	Электрощитовая	0	16,9	поджог, закладка и подрыв самодельного взрывного устройства; террорист-смертник	уничтожение имущества, обрушение конструкций
2	Тепловой узел	0	50,5		
3	Узел водоснабжения и канализации	0	2,2		

3. Возможные места и способы проникновения террористов на объект (территорию): въездные ворота, вход в детский сад

4. Наиболее вероятные средства поражения, которые могут применить террористы при совершении террористического акта: захват заложников; поджог, закладка и подрыв самодельного взрывного устройства; террорист-смертник

IV. Прогноз последствий в результате совершения на объекте (территории) террористического акта

1. Предполагаемые модели действий нарушителей проникновение через ограждение на территорию объекта террориста (террориста-смертника) под видом работающего или обслуживающего персонала, родственников воспитанников, закладка в перечисленные выше потенциально опасные участки и критические элементы объекта взрывных устройств и легковоспламеняющихся веществ, нападение на находящихся в помещениях людей, захват заложников, применение террориста-смертника. Риски химического, биологического и радиационного заражения (загрязнения) – минимальные

(краткое описание основных угроз совершения террористического акта на объекте (территории) (возможность размещения на объекте (территории) взрывных устройств, захват заложников из числа работников, обучающихся и иных лиц, находящихся на объекте (территории), наличие рисков химического, биологического и радиационного заражения (загрязнения))

2. Вероятные последствия совершения террористического акта на объекте (территории) возможная площадь разрушения в результате совершения террористического акта может составить – 2412.8 м² (общая площадь здания), 1007,9 м² (площадь опасных участков объекта и 69,6 м² (площадь критических

элементов объекта – электрощитовой, теплового узла и узла водоснабжения и канализации)

площадь возможной зоны разрушения (заражения) в случае совершения террористического акта (кв. метров). иные ситуации в результате совершения террористического акта)

V. Оценка социально-экономических последствий совершения террористического акта на объекте (территории)

Возможное количество пострадавших на объекте (территории) 198 человек.

VI. Силы и средства, привлекаемые для обеспечения антитеррористической защищенности объекта (территории)

1. Силы, привлекаемые для обеспечения антитеррористической защищенности объекта (территории): маршруты патрулирования согласно плану комплексного использования сил и средств полиции на территории Томского района, ФГКУ «УВО ВНГ России по Томской области», в дневное время – дежурный администратор, в ночное- 1 сторож.

2. Средства, привлекаемые для обеспечения антитеррористической защищенности объекта (территории): Система контроля доступа и видеонаблюдение; тел/факс «Единой дежурной диспетчерской службы Томского района» 40-11-22, Дежурных частей: ОМВД России по Томскому району 499-994; УФСБ 433-730; УМВД 02; (102 сот) 499-025; ГУ МЧС 01; (101 сот) , 112, Росгвардии 66-44-12, 66-23-06; ФГКУ «УВО ВНГ России по Томской области по сигналу «Тревога», г. Томск, ул. Шевченко, 55, т. 46-78-41, 66-18-14

VII. Меры по инженерно-технической, физической защите и пожарной безопасности объекта

1. Меры по инженерно-технической защите объекта (территории):

а) объектовые системы оповещения: охранно-пожарная сигнализация Система АПС, оповещения и управления эвакуацией 2-ого типа, речевое оповещение, проводная на базе Болид, 2015 года изготовления, система оповещения о пожаре «Стрелец-Мониторинг», количество датчиков – 108, система оповещения персонала и граждан в случае возникновения ЧС «Рупор» с точками звуковоспроизведения на этажах;

(наличие, марка, характеристика)

б) наличие резервных источников электроснабжения, систем связи отсутствуют;

(количество, характеристика)

в) наличие технических систем обнаружения несанкционированного проникновения на объект (территорию) отсутствуют;

(марка, количество)

г) наличие стационарных и ручных металлоискателей отсутствуют;

(марка, количество)

д) наличие систем наружного освещения объекта (территории): освещение входов и территории детского сада обеспечивают 36 фонарей. Работоспособность световых точек удовлетворительная;

(марка, количество)

е) наличие системы видеонаблюдения: система видеонаблюдения включает в себя 1 видеорегистратор с 21 камерой, 1 из которых фиксирует центральный вход в детский сад, 1 фиксирует въезд на хозяйственный двор, 8 камер наружного видеонаблюдения по периметру здания, 11 внутри здания (коридоры, групповые помещения, спортивный зал), видеомонитор находится в комнате охраны в здании детского сада;

(тип, марка, количество)

2. Меры по физической защите объекта (территории):

а) количество контрольно-пропускных пунктов (для прохода людей и проезда транспортных средств) главный вход для прохода людей, ворота заднего двора для проезда транспортных средств;

б) количество эвакуационных выходов (для выхода людей и выезда транспортных средств): ворота главные, калитка, ворота заднего двора, 6 входов в здание и 6 эвакуационных выходов;

в) наличие на объекте (территории) электронной системы пропуска отсутствует;

(тип установленного оборудования)

г) физическая охрана объекта (территории): 1 сторож (штатный сотрудник), договор по охране объекта, оборудованного кнопкой тревожной сигнализации (КТС), установленной в объектах (помещениях) и экстренного выезда наряда полиции по сигналу «Тревога», поступившему с объекта на пульт централизованной охраны с Федеральным государственным казённым учреждением «Управление вневедомственной охраны войск национальной гвардии Российской Федерации по Томской области», в дневное время – дежурный администратор, в ночное- 1 сторож.

(организация, осуществляющая охранные мероприятия, количество постов (человек))

3. Наличие систем противопожарной защиты и первичных средств пожаротушения объекта (территории):

а) наличие автоматической пожарной сигнализации: система АПС, оповещения и управления эвакуацией 2-ого типа, речевое оповещение, проводная на базе Болид, 2015 года изготовления, система оповещения о пожаре «Стрелец-Мониторинг», количество датчиков – 108.;

(характеристика)

б) наличие системы внутреннего противопожарного водопровода: имеется системы внутреннего противопожарного водопровода, в здании размещено 8 пожарных шкафов с пожарными кранами и рукавами длиной по 20 м. каждый, подача воды осуществляется из общей системы водоснабжения п. Зональная Станция;

(характеристика)

в) наличие автоматической системы пожаротушения отсутствует;

(тип, марка)

г) наличие системы оповещения и управления эвакуацией при пожаре: система АПС, оповещения и управления эвакуацией 2-ого типа, речевое оповещение, проводная на базе Болид, 2015 года изготовления, система оповещения о пожаре «Стрелец-Мониторинг», количество датчиков – 108.;

(тип, марка)

д) наличие первичных средств пожаротушения (огнетушителей): имеется 14 огнетушителей: марки «ОУ» (5 шт) и «ОП» (9 шт), которые размещены в коридорах 1 и 2 этажей, на кухне, в электрощитовой, подвале и на эвакуационных выходах

(характеристика)

VIII. Выводы и рекомендации

1. Состояние антитеррористической защищенности в основном соответствует предъявляемым требованиям.

IX. Дополнительные сведения с учетом особенностей объекта (территории) (при наличии)

Локальные зоны безопасности отсутствуют
(наличие локальных зон безопасности)

Режимно-секретный орган на объекте отсутствует. Документы с грифом «Для служебного пользования» хранятся в сейфе в кабинете заведующего.
(другие сведения)

Приложение:

- 1. Поэтажный план (схема) объекта (территории) с обозначением критических элементов объекта.
- 2. План (схема) охраны объекта (территории) с указанием контрольно-пропускных пунктов, постов охраны, инженерно-технических средств охраны.
- 3. Акт обследования и категорирования объекта (территории).
- 4. План взаимодействия с территориальными органами безопасности, территориальными органами ОВД и территориальными органами Росгвардии по защите объекта (территории) от террористических угроз.
- 5. Перечень мероприятий по обеспечению антитеррористической защищенности объекта (территории).

Заведующий
МБДОУ «Детский сад «Радужный»
п. Зональная Станция» Томского района



(подпись)

Н.С.Порошина
(инициалы, фамилия)


Паспорт безопасности актуализирован " __ " _____ 20__ г.

Причина актуализации:

Заведующий
МБДОУ «Детский сад «Радужный»
п. Зональная Станция» Томского района

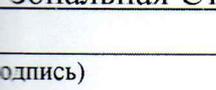
(подпись)

Н.С.Порошина
(инициалы, фамилия)

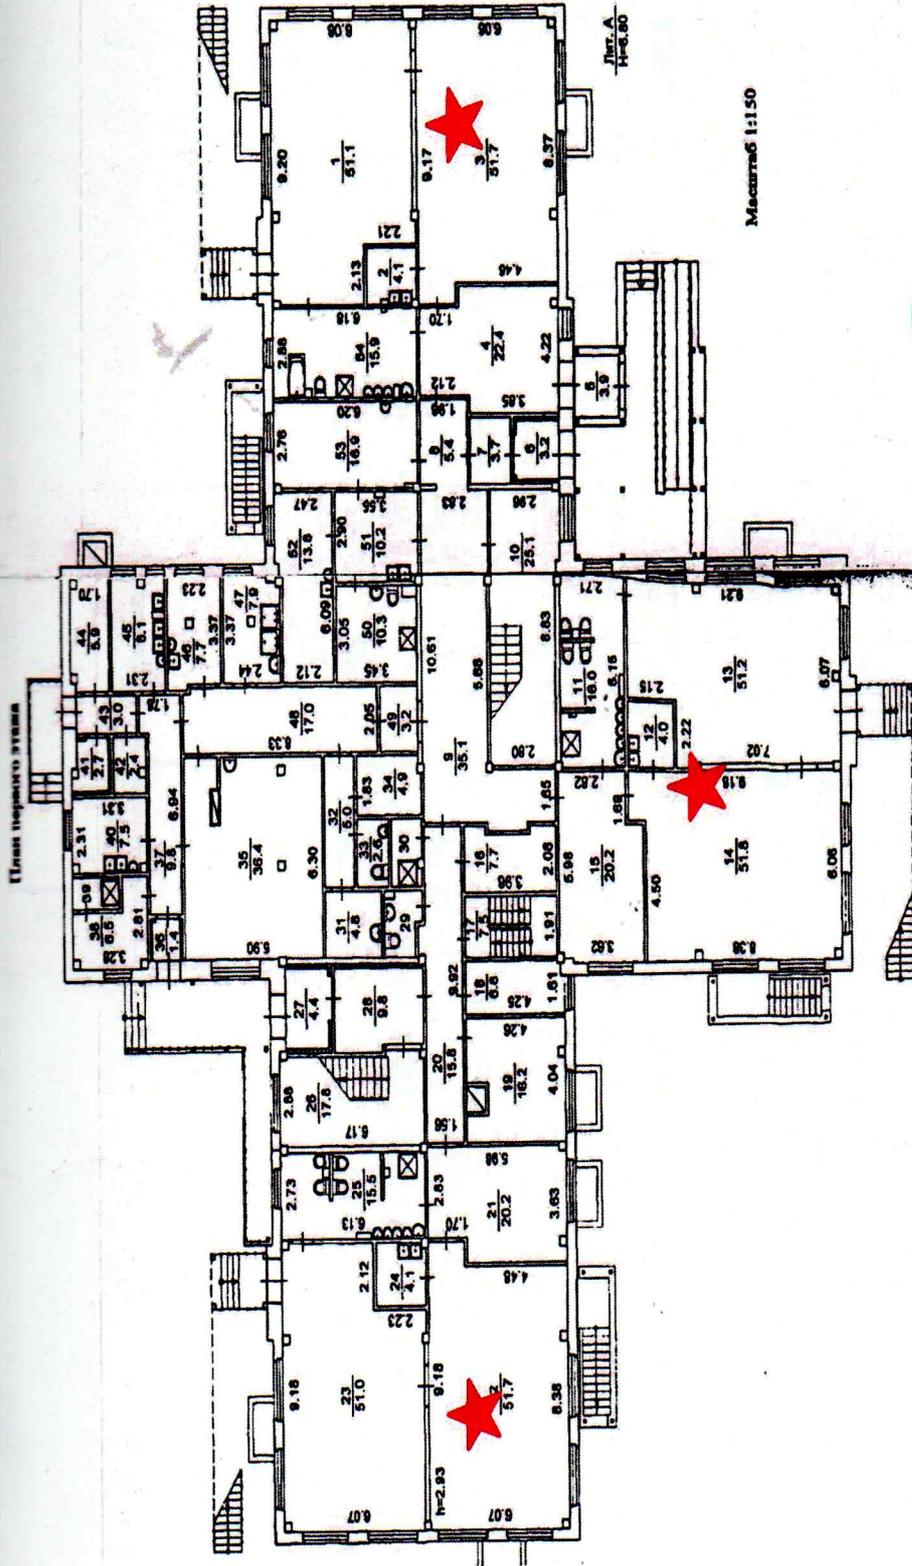


Условные обозначения потенциально опасных участков

Групповые помещения



Заведующий Детским садом

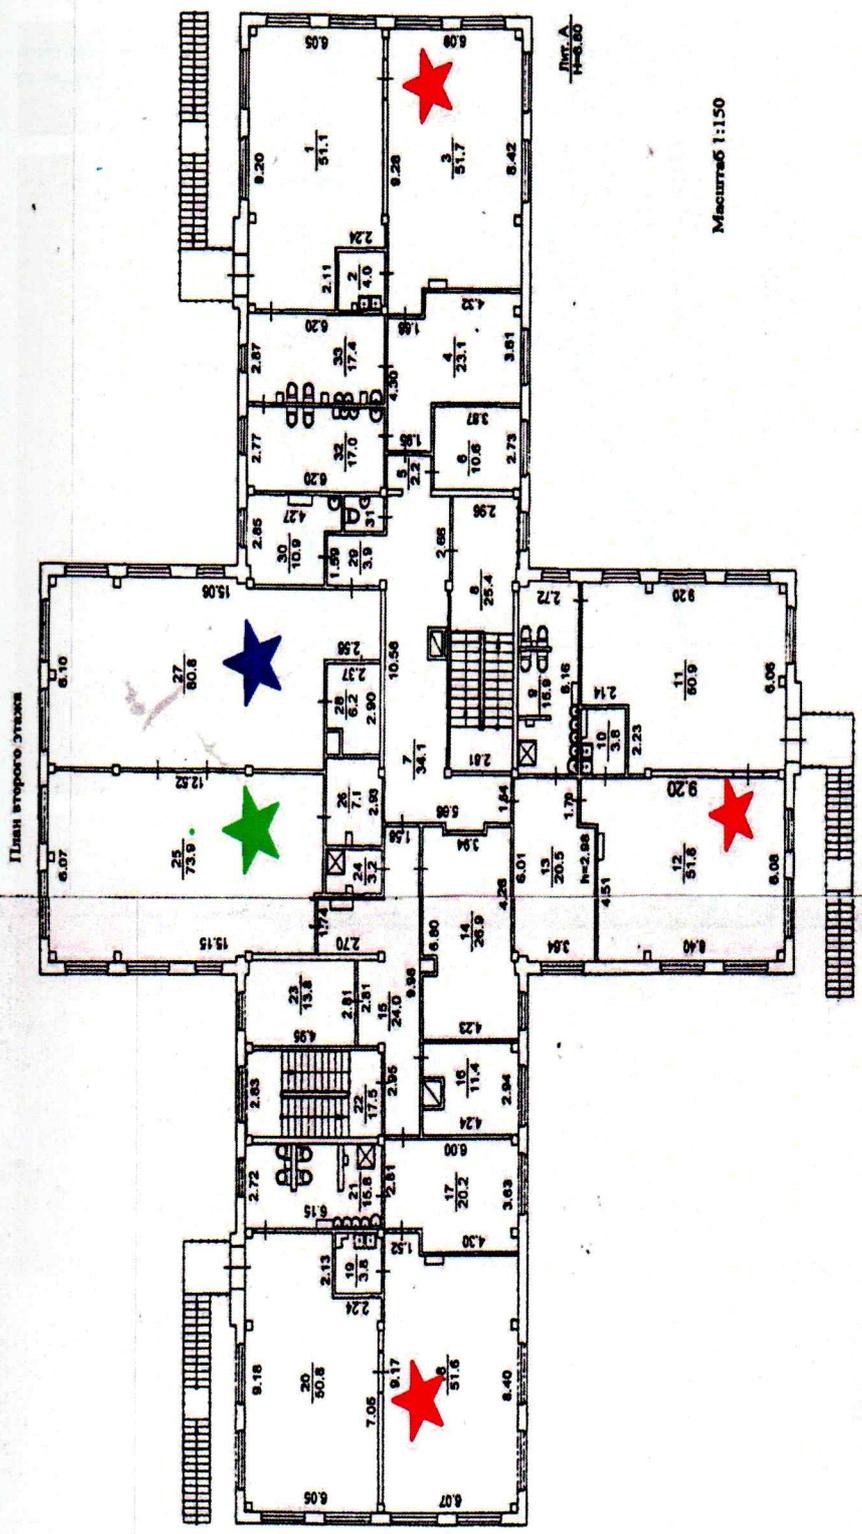

Масштаб 1:150


Условные обозначения потенциально опасных участков

-  Групповые помещения
-  Спортивный зал
-  Музыкальный зал



Заведующий
Заморозкина

План (схема) МБДОУ «Детский сад «Радужный» п.Зональная Станция» Томского района с указанием контрольно-пропускных пунктов, постов охраны, инженерно-технических средств охраны

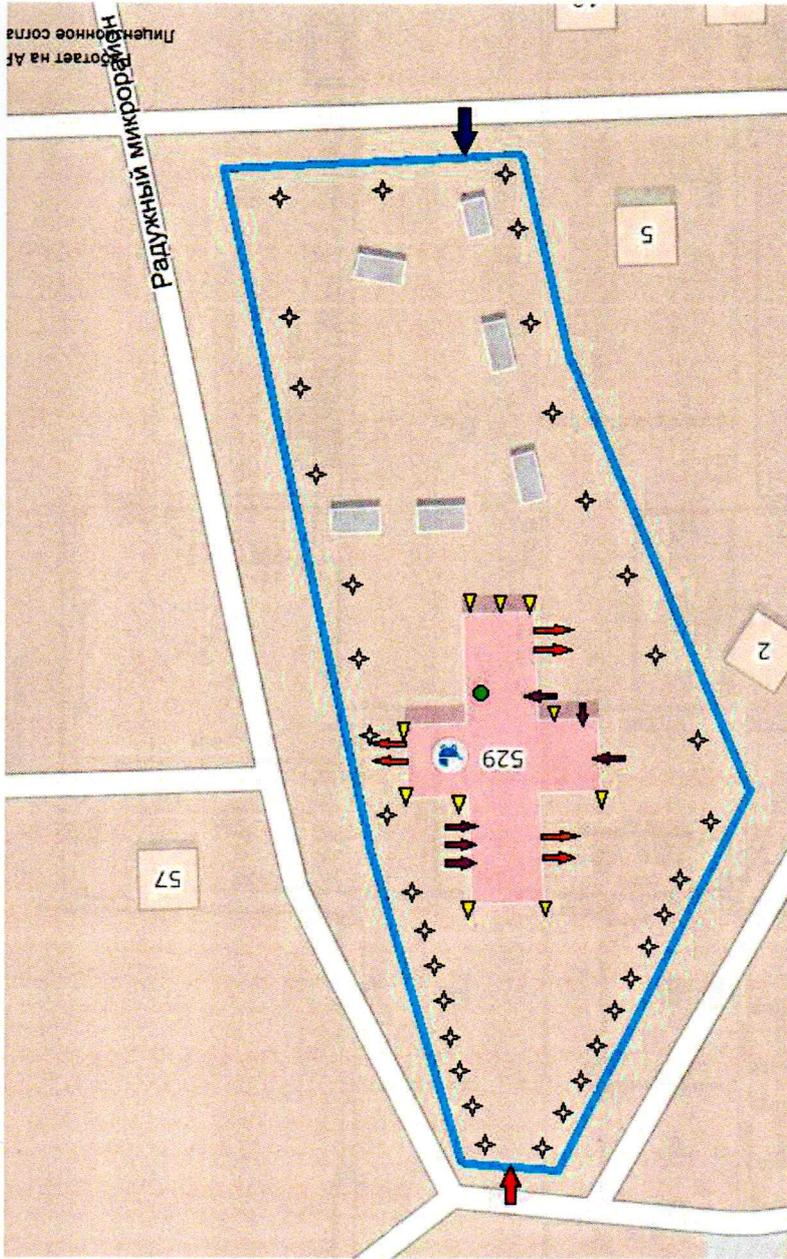

Условные обозначения


-  забор
-  Вход в здание
-  Эвакуационный выход
-  Ворота главные, калитка
-  Ворота заднего двора, калитка
-  Камера наружного видеонаблюдения
-  Фонарь
-  Пост охраны



Заведующий
Д.В.Васильева

Постажный план здания МБДОУ «Детский сад «Радужный» п.Зональная Станция» Томского района

План подвала

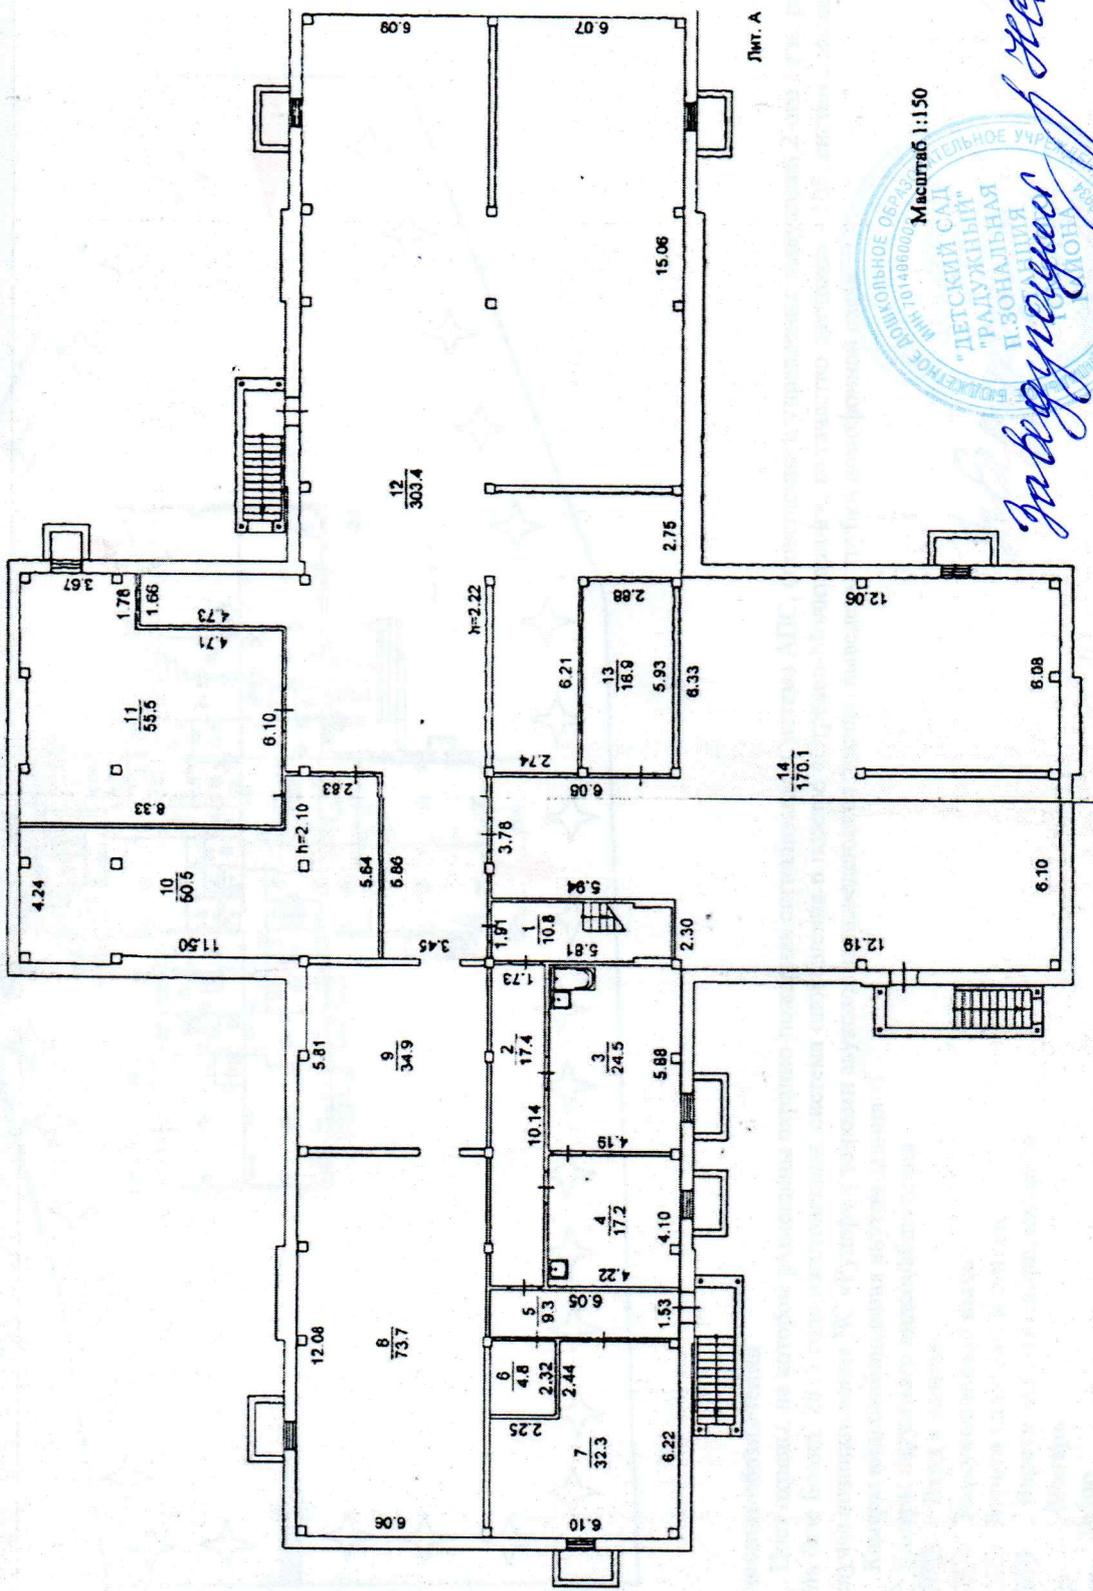


Лит. А



Заведующий

План первого этажа с прилегающей территорией

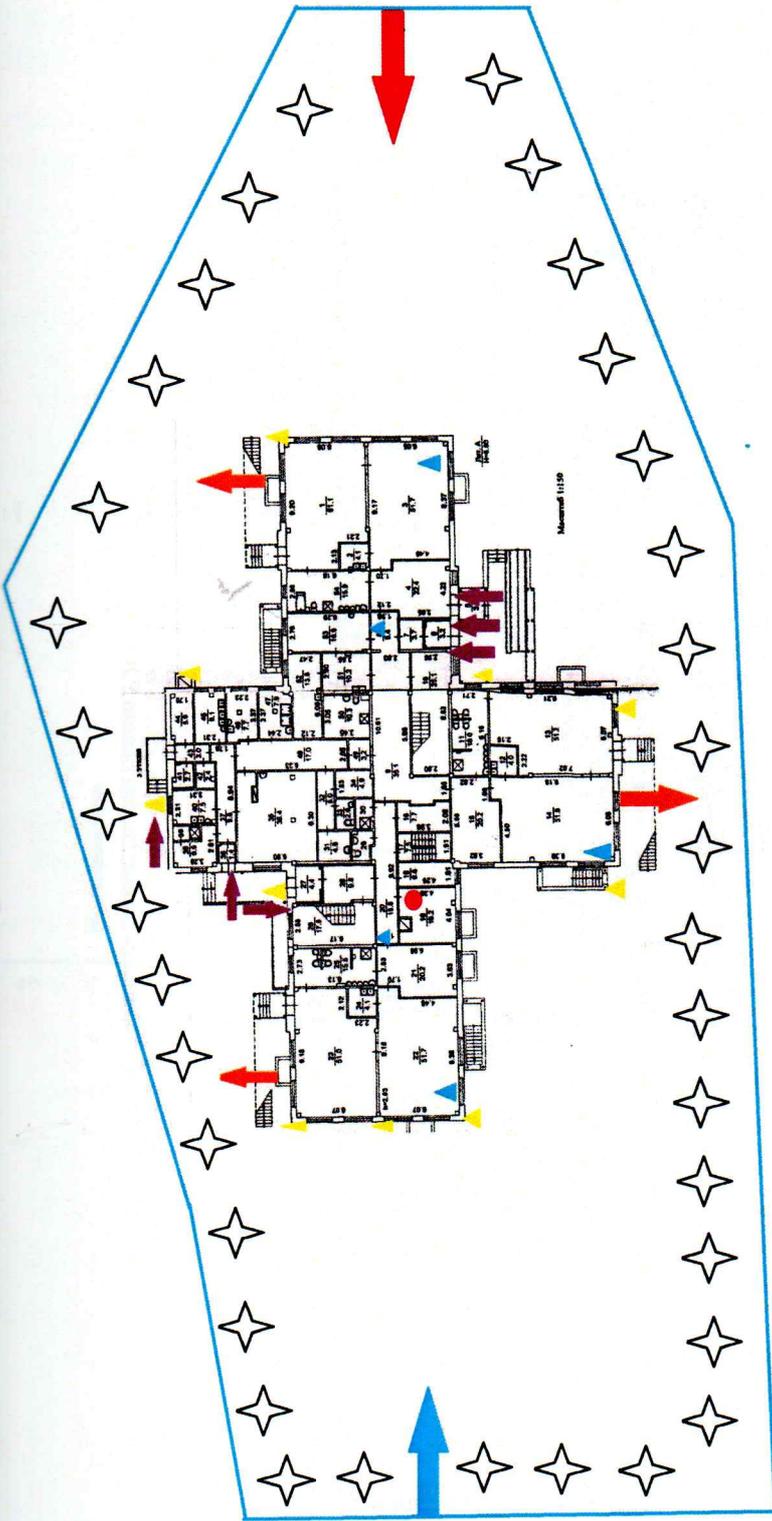

Условные обозначения

● Пост охраны, на котором размещены охранно-пожарная сигнализация Система АПС, оповещения и управления эвакуацией 2-ого типа, речевое оповещение, проводная на базе Бюлид, 2015 года изготовления, система оповещения о пожаре «Стрелец-Мониторинг», количество датчиков – 108, система оповещения персонала и граждан в случае возникновения ЧС «Рупор» с точками звуковоспроизведения на этажах, выведены трубки домофонной связи

▲ Камеры видеонаблюдения внутри здания

▲ Камеры наружного видеонаблюдения

▲ Вход в здание

▲ Эвакуационный выход

▲ Ворота главные, калитка


▲ Ворота заднего двора, калитка

▲ Фонарь

▲ Забор



Заведующая
И.И. Дороскина

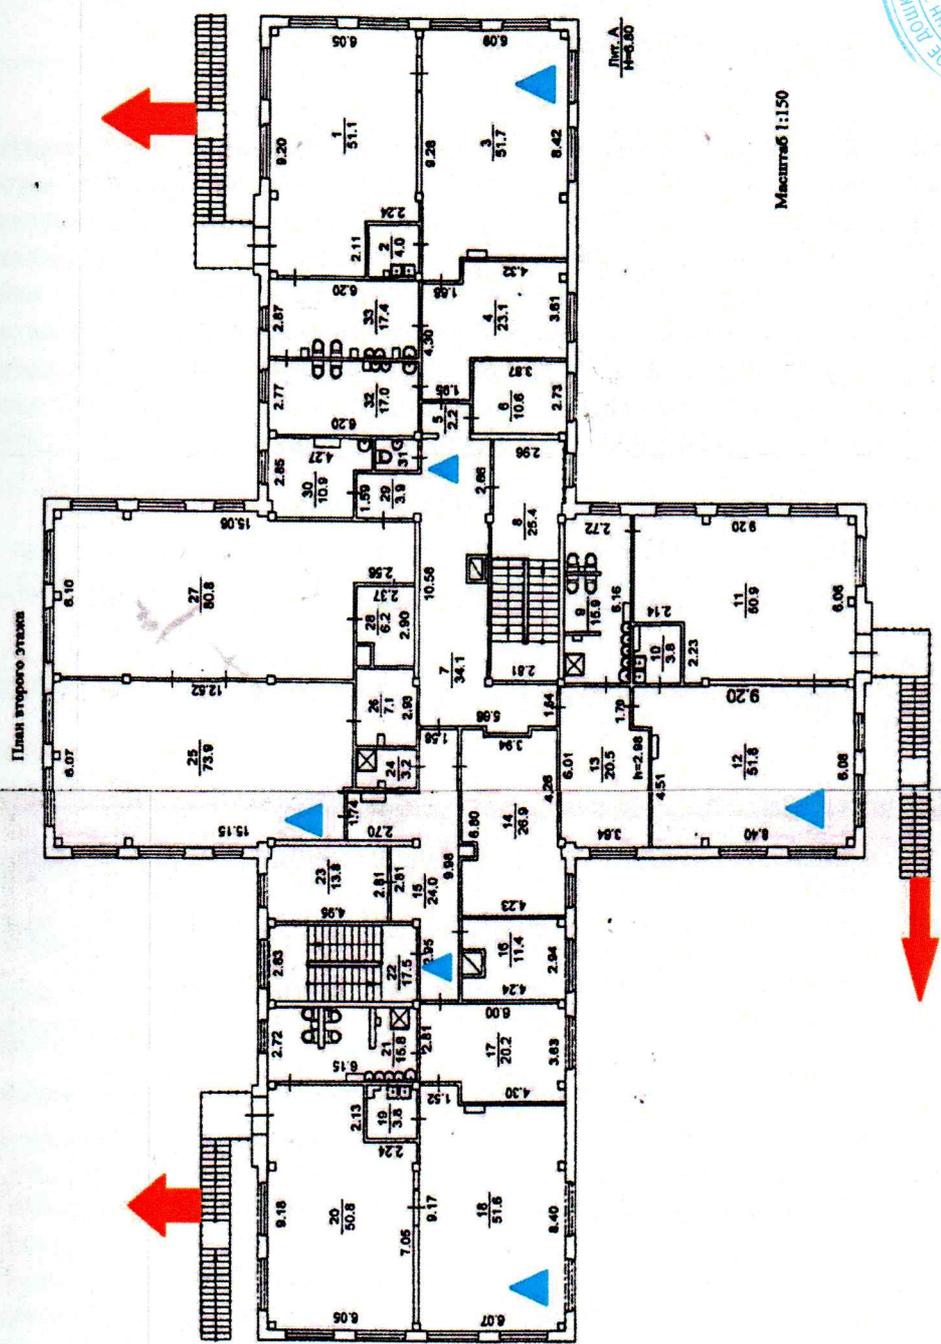

Условные обозначения

Камеры видеонаблюдения внутри здания



Эвакуационный выход



Заведующая Яковлева

УТВЕРЖДАЮ

Заведующий МБДОУ «Детский сад «Радужный» п.
Зональная Станция» Томского района

Н.С. Порошина

" 13 " мая 2022 г.

АКТ

обследования и категорирования объекта (территории)

Муниципальное бюджетное дошкольное образовательное учреждение «Детский сад «Радужный» п. Зональная Станция» Томского района
(наименование объекта (территории))Муниципальное бюджетное дошкольное образовательное учреждение «Детский сад «Радужный» п. Зональная Станция» Томского района
(наименование организации)

" ___ " _____ 20__ г.

п. Зональная Станция Томского района
(наименование населенного пункта)

В соответствии с требованиями к антитеррористической защищенности объектов (территорий) Министерства просвещения Российской Федерации и объектов (территорий), относящихся к сфере деятельности Министерства просвещения Российской Федерации, утвержденными постановлением Правительства Российской Федерации от 2 августа 2019 года №1006 «Об утверждении требований к антитеррористической защищенности объектов (территорий) Министерства просвещения Российской Федерации и объектов (территорий), относящихся к сфере деятельности Министерства просвещения Российской Федерации», и формы паспорта безопасности этих объектов (территорий)» (далее – требования к АТЗ объекта) и на основании приказа МБДОУ «Детский сад «Радужный» п. Зональная Станция» Томского района от 29.07.2022 г. № 32

(органа (организации), являющегося правообладателем объекта (территории))

комиссия по обследованию и категорированию МБДОУ «Детский сад «Радужный» п. Зональная Станция» Томского района (далее - объект)
(наименование объекта (территории))

в составе:

- председатель комиссии Храпова В.В., заведующий хозяйством,
(фамилия, инициалы) (должность)

и членов комиссии:

- Коваленко М.В., старший воспитатель;
(фамилия, инициалы) (должность)
- Фоменко М.Э., сотрудник УФСБ России по Томской области;
(фамилия, инициалы) (должность)
- Феллер А.В., сотрудник ФГКУ «УВО ВНГ России по Томской области»;
(фамилия, инициалы) (должность)
- Ехлаков П.В. – заместитель начальника 4 ПСЧ 1 ПСО ФПС ГНС ГУ МЧС России по Томской области
(фамилия, инициалы) (должность)

провела обследование объекта с целью его категорирования.

В ходе обследования установлено:

1. Объект расположен по адресу: п. Зональная Станция, мкр Радужный, 529.
2. Объект состоит из 2-х этажного здания, общей площадью 8000 м²:
 - стены – ЖБК панели;
 - перекрытия – ЖБК перекрытия;
 - крыша – скатная, покрыта кровельным покрытием;
 - окна – пластиковые, высота от уровня земли до окон 1 этажа 1,5 м;
 - вход в здание и 2 запасных выхода оборудованы пластиковыми (со стеклянными окнами) дверями с запорными устройствами, открывающимися изнутри.

- 3. Территория, 8000 м², ограждена по всему периметру, протяженностью 380 м, металлическим забором, высотой 1,8 м. Оборудованы: 2 въезда для автотранспорта и 2 прохода для людей.
- 4. Территория граничит:
 - с северной стороны на расстоянии 220 м – котельная АО «ТомскРТС»;
 - с северной стороны на расстоянии 140 м – частный гаражный и хозяйственный комплекс;
 - с западной, южной и восточной сторон на расстоянии 200 м и 150 м – жилые дома, постройки и огороды частного сектора мкр. Радужный;
 - с южной стороны – комплектная трансформаторная подстанция, расположенная на территории объекта;
- 5. Нарушения в области пожарной безопасности – не имеются.
- 6. Опасными участками объекта являются:
 - 1) спортзал;
 - 2) групповые;
 - 3) актовый зал.
- 7. Критическими элементами объекта являются:
 - 1) электрощитовая в подвальной части здания;
 - 2) тепловой узел и узел водоснабжения и канализации в подвале.
- 8. Прогнозируемое число пострадавших может составить 198 человека.
- 9. Численность населения п. Зональная Станция 12463 человека.

*13.16 неграбесамолу
верши Р. Жерковедина*

Выводы комиссии:

- 1. В соответствии с п. 13 требований к АТЗ объекта установить объекту **ЧЕТВЕРТУЮ** категорию опасности.
- 2. Состояние антитеррористической защищенности объекта в основном соответствует предъявляемым требованиям.
- 3. Храповой В.В., заведующей хозяйством, разработать в течение 30 дней
(фамилия, инициалы) (должность)

паспорт безопасности объекта в соответствии с формой паспорта безопасности объекта (далее – Паспорт), утвержденной постановлением Правительства Российской Федерации от 2 августа 2019 года № 1006 «Об утверждении требований к антитеррористической защищенности объектов (территорий) Министерства просвещения Российской Федерации и объектов (территорий), относящихся к сфере деятельности Министерства просвещения Российской Федерации, и формы паспорта безопасности этих объектов (территорий)», и представить разработанный паспорт безопасности на согласование и утверждение в уполномоченные территориальные органы федеральных органов исполнительной власти Российской Федерации.

Приложение:

- 1. Справка об общем количестве обучающихся и работников на объекте (территории) и максимальном количестве людей, одновременно находящихся на объекте (территории) в рабочие дни.
- 2. Справка о численности населения п. Зональная Станция
- 3. Копия поэтажных планов объекта с указанием расположения технических средств охраны.

Председатель комиссии:

Члены комиссии:

*предложено рассмотреть
состав комиссии*

 (подпись)	<u>В.В.Храпова</u> (инициалы, фамилия)
 (подпись)	<u>М.В.Коваленко</u> (инициалы, фамилия)
 (подпись)	<u>М.Э.Фоменко</u> (инициалы, фамилия)
 (подпись)	<u>А.В.Феллер</u> (инициалы, фамилия)
 (подпись)	<u>П.В.Ехлаков</u> (инициалы, фамилия)

УПРАВЛЕНИЕ ОБРАЗОВАНИЯ
АДМИНИСТРАЦИИ ТОМСКОГО РАЙОНА

МУНИЦИПАЛЬНОЕ БЮДЖЕТНОЕ ДОШКОЛЬНОЕ ОБРАЗОВАТЕЛЬНОЕ УЧРЕЖДЕНИЕ
«ДЕТСКИЙ САД «РАДУЖНЫЙ» П.ЗОНАЛЬНАЯ СТАНЦИЯ»
ТОМСКОГО РАЙОНА

634507, Томская область, Томский район, п. Зональная Станция, мкр. "Радужный", дом 529
телефон/факс 8(3822) 22-17-90, E-mail: raduzhnyi2015@mail.ru

СПРАВКА

**об общем количестве обучающихся и работников на объекте (территории)
и максимальном количестве людей, одновременно находящихся на
территории МБДОУ «Детский сад «Радужный» п.Зональная Станция»
Томского района**

1. Общее количество обучающихся МБДОУ «Детский сад «Радужный» п.Зональная Станция» Томского района 180 человек.
2. Общее количество сотрудников МБДОУ «Детский сад «Радужный» п.Зональная Станция» Томского района – 32 человека
2. Максимальное количество людей, одновременно находящихся на территории МБДОУ «Детский сад «Радужный» п.Зональная Станция» Томского района - 198 человек.

Заведующий



Н.С.Порошина



Муниципальное образование
 «Зональненское сельское
 поселение»
 Администрация
 Зональненского
 сельского поселения
 ул. Совхозная, 10,
 пос. Зональная Станция
 Томский район Томская область
 Россия, 634507
 тел/факс (3822) 923-969
 «19» сентября 2022 № 01-26-б/н

По месту требования


На территории поселка Зональная Станция, в соответствии со статистическим сборником численности населения Томского района на начало 2022г зарегистрировано 13216 человека.

И.о. Главы поселения
 (И.о. Главы Администрации)

А.О.Мазярова



Исполнитель:
 Саломаха Л.Н.
 тел. 923-170

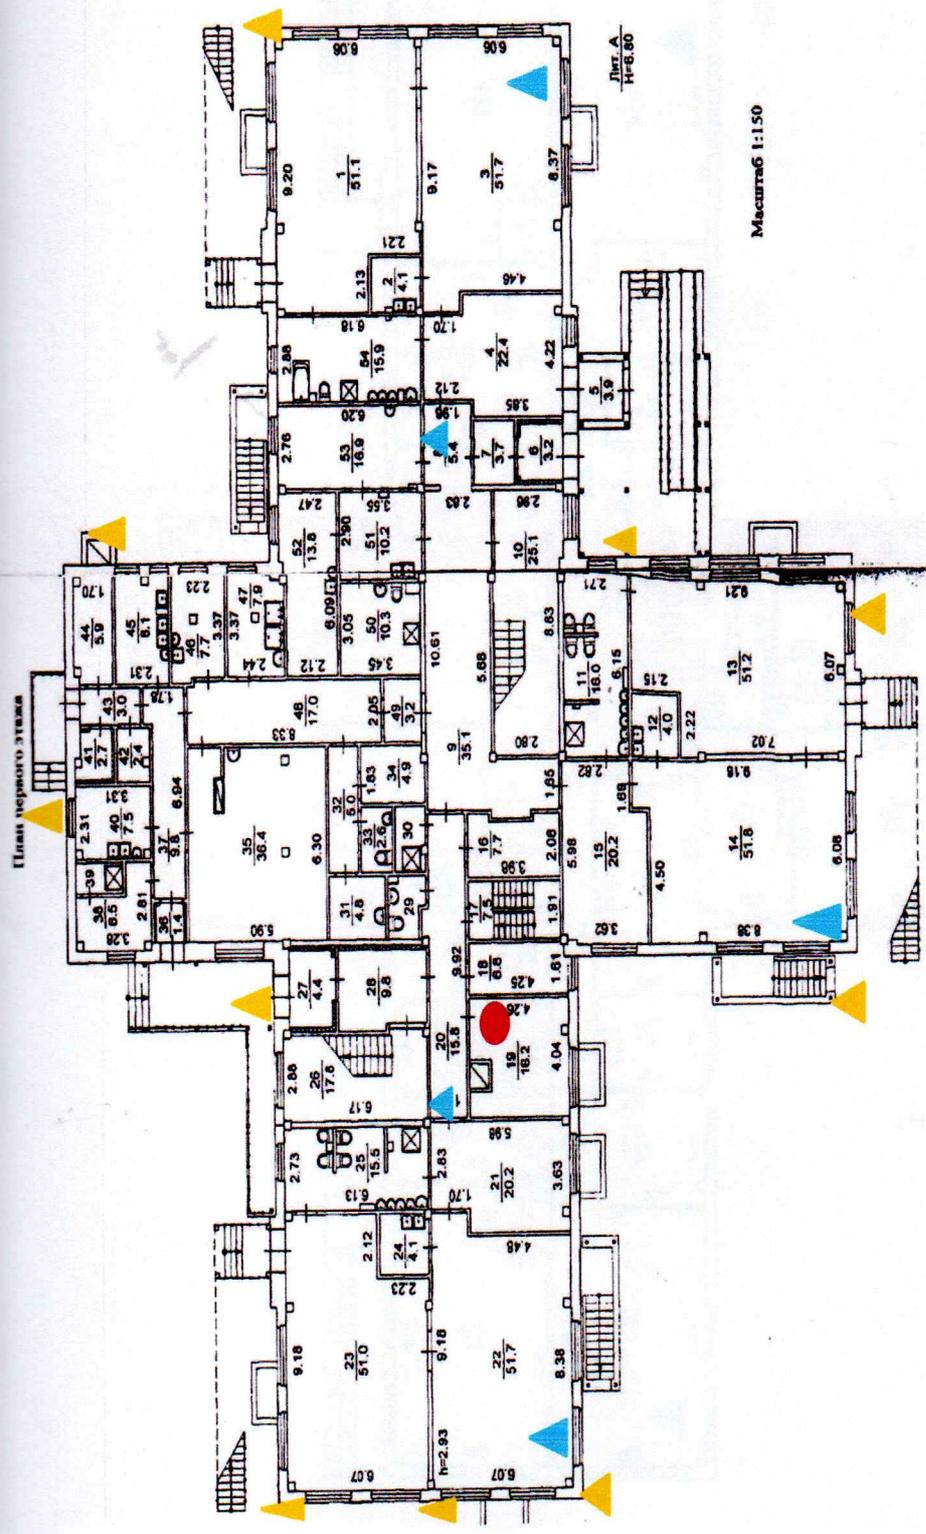

Условные обозначения


● Пост охраны, на котором размещены охранно-пожарная сигнализация Система АПС, оповещения и управления эвакуацией 2-ого типа, речевое оповещение, проводная на базе Бонид, 2015 года изготовления, система оповещения о пожаре «Стрелец-Мониторинг», количество датчиков – 108, система оповещения персонала и граждан в случае возникновения ЧС «Рупор» с точками звуковоспроизведения на этажах, выведены трубки домофонной связи

▲ Камеры видеонаблюдения внутри здания

▲ Камеры наружного видеонаблюдения



Заведующий
Жидрошкина

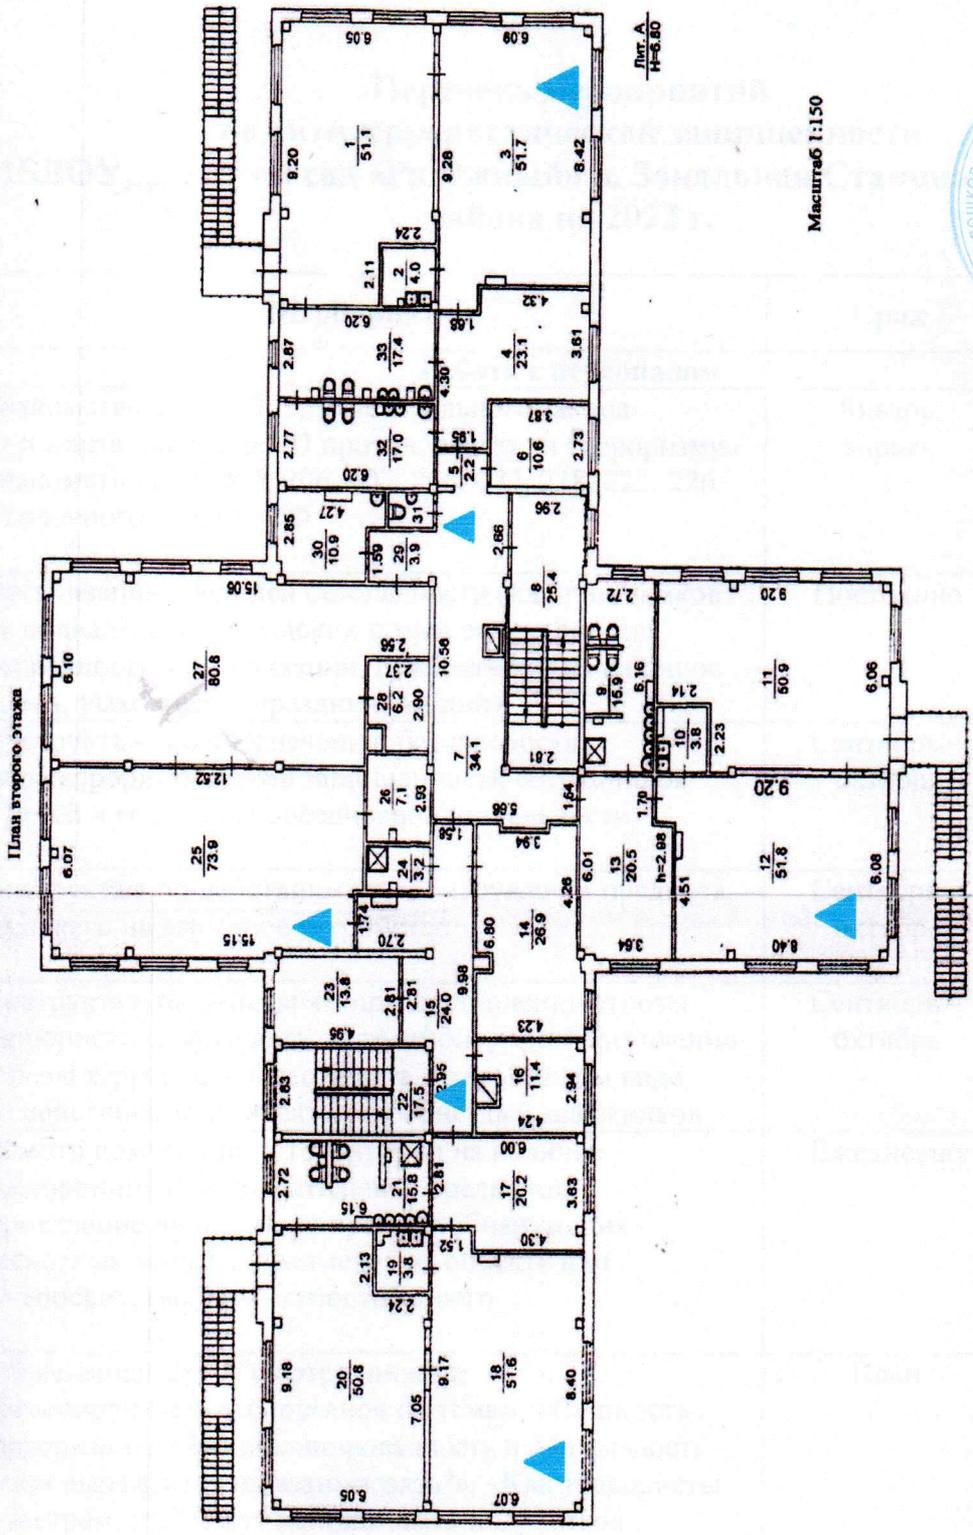

Условные обозначения

▲ Камеры видеонаблюдения внутри здания



Зав. лабораторией

УТВЕРЖДАЮ
Заведующий МБДОУ «Детский сад
«Радужный» п. Зональная Станция»
Томского района

Н.С. Порошина
« 15 » _____ 2022 г.



**Перечень мероприятий
по антитеррористической защищенности
МБДОУ «Детский сад «Радужный» п. Зональная Станция» Томского
района на 2022 г.**

№ п/п	Мероприятие	Срок	Ответственные
Работа с персоналом			
1.	Знакомство с ст. 2, 3, 5, 9 Федерального закона от 6 марта 2006 года «О противодействии терроризму» Знакомство с ст. 205, 206, 207, 208, 277, 218, 222, 226 Уголовного кодекса РФ	Январь, апрель	Заведующий, Заведующий хозяйством, Старший воспитатель
2.	Организация внешней безопасности (наличие замков на подвальном и складских помещениях, воротах, исправность сигнализации, дежурство ЧОП в ночное время, выходные и праздничные дни)	Постоянно	Заведующий, Заведующий хозяйством
3.	Инструктаж по обеспечению безопасности, антитеррористической защищенности сотрудников и детей в условиях повседневной деятельности	Сентябрь – октябрь	Заведующий, Заведующий хозяйством, воспитатели
4.	Инструктаж по действиям при обнаружении предмета, похожего на взрывное устройство	Сентябрь – октябрь	Заведующий, Заведующий хозяйством
5.	Инструктаж по действиям при поступлении угрозы террористического акта по телефону, при поступлении угрозы террористического акта в письменном виде, по действиям при захвате террористами заложников	Сентябрь – октябрь	Заведующий, Заведующий хозяйством
6.	Осмотр помещений и территории на наличие посторонних и подозрительных предметов. Проведение проверок на предмет обнаружения бесхозных вещей и предметов на объекте или в непосредственной близости от него	Ежедневно	Заведующий, Заведующий хозяйством, Старший воспитатель, воспитатели
7.	Проведение встреч с сотрудниками правоохранительных органов по темам: «Сущность терроризма», «Дисциплинированность и бдительность – в чем выражается их взаимосвязь?», «Как террористы и экстремисты могут использовать подростков и молодежь в своих преступных целях» и т. п.	План	Заведующий, Заведующий хозяйством

8.	Проведение тренировок с сотрудниками по действиям при возникновении чрезвычайных ситуаций	2 раза в год	Заведующий, Заведующий хозяйством
9.	Постоянное содержание в порядке чердачных, подвальных, подсобных помещений и запасных выходов. Проверка состояния решеток и ограждений, обеспечение контроля за освещенностью территории в темное время суток, проверка наличия и исправности средств пожаротушения и т. д.	Постоянно	Заведующий, Заведующий хозяйством
10.	Обеспечение контроля за вносимыми на территорию образовательной организации грузами и предметами ручной клади	Постоянно	Заведующий, Заведующий хозяйством
11.	Проведение практического занятия по отработке действий с огнетушителем	2 раза год	Заведующий, Заведующий хозяйством
12.	Взаимодействие с органами охраны правопорядка, пожарной охраной и сотрудниками ЧОП на время проведения мероприятий	Новогодние праздники, выпускные вечера	Заведующий, Заведующий хозяйством
13.	Контроль за исправностью работы систем пожарной сигнализации	Ежедневно	Заведующий, Заведующий хозяйством
14.	Анализ работы по антитеррористической защищенности	Ноябрь	Заведующий, Заведующий хозяйством
Работа с обучающимися			
15.	Тематические беседы: «Как я должен поступать»; «Как вызвать полицию»; «Правила поведения в общественных местах и городском транспорте»; «Служба специального назначения»; «Когда мамы нет дома»; «Военные профессии»	Согласно перспективного плана	Воспитатели
16.	Проведение занятий ОБЖ	Согласно перспективного плана	Воспитатели
17.	Проведение тактико-практических учений по отработке эвакуаций детей при возникновении ЧС природного и техногенного характера	2 раза в год	Заведующий, Заведующий хозяйством, Старший воспитатель, воспитатели
18.	Работа по комплектам плакатов по действиям в ЧС	Согласно годового плана	Воспитатели
19.	Проведение дидактических игр «Правила поведения или как я должен поступить»	Согласно плана работы	Воспитатели
Работа с родителями			
20.	Проведение бесед с родителями о режиме посещения образовательной организации	Постоянно	Воспитатели
21.	Проведение родительских собраний.	Согласно годового плана	Заведующий, Старший воспитатель, воспитатели

УТВЕРЖДАЮ
Заведующий МБДОУ «Детский сад
«Радужный» п. Зональная Станция»
Томского района


Н.С. Порошина

« 15 » 06 2022г.



**ПЛАН
взаимодействия с территориальными органами безопасности,
территориальными органами МВД России, территориальными органами
МЧС России и территориальными органами Росгвардии по защите
объекта (территории) при поступлении террористических угроз**

**МБДОУ «Детский сад «Радужный» п. Зональная Станция» Томского
района**

1. План действий при получении сообщения об угрозе проведения террористического акта

С получением сообщения об угрозе проведения террористического акта ответственное лицо образовательной организации

обязан:

1.1. При получении сообщения из официальных источников (территориальных органов УФСБ, Росгвардии, ГОЧС и др.):

- обратной связью проверить достоверность полученного сообщения, спросив телефон, должность и Ф.И.О. звонившего;
- записать дату и время получения сообщения, от кого принято;
- по окончании разговора незамедлительно доложить о нем руководителю образовательной организации, начальнику службы безопасности и/или заместителю руководителя образовательной организации.

1.2. При получении сообщения от анонимного источника по телефону:

(будьте спокойны, вежливы, не прерывайте говорящего)

- Внимательно выслушать говорящего.
- Запомнить в деталях содержание разговора.
- Постараться максимально затянуть разговор, задавая как можно больше вопросов.
- Не заканчивать разговор первым!
- Если абонент положил трубку ни в коем случае не класть трубку на телефонный аппарат по окончании разговора!
- Зафиксировать точное время начала разговора и его продолжительность и тип звонка (городской или междугородний).
- Подробно записать полученное сообщение, при этом необходимо как можно больше узнать о лице, передающем информацию, и обстоятельствах планируемых им действий.
- В ходе разговора постараться *определить параметры голоса*:
 - пол (мужской-женский);
 - примерный возраст звонившего (детский-взрослый);
 - особенности речи (быстрая-медленная, внятная-неразборчивая, искаженная, акцент);
 - дефекты речи (заикается, шепелявит, картавит и т.п.);
 - голос (высокий, низкий, хриплый, другие особенности);
 - языковые особенности (изъяснение культурное, непристойное, национальные акценты);
 - манера (спокойно, сердито, эмоционально, сбивчиво и т.п.);
 - также присутствующий при разговоре звуковой фон (шумы, издаваемые транспортными средствами - поездами, самолетами, аппаратурой, голосами людей или заводским оборудованием, музыкой, животными, уличное движение и др.);
- Попытаться получить от звонившего ответы на следующие вопросы:
 - *Куда, кому, и по какому номеру звонит этот человек?*
 - *Выдвигаются ли какие-либо требования, если выдвигаются, то какие?*
 - *Выступает ли в роли посредника или представляет сам группу лиц?*
 - *На каких условиях согласны отказаться от задуманного?*
 - *Как и когда с ним можно связаться?*
 - *Кому вы должны сообщить об этом звонке?*
 - *Когда взрывное устройство должно взорваться?*
 - *Где заложено взрывное устройство?*
 - *Что за взрывное устройство, как выглядит, сколько их?*
 - *С какой целью заложено взрывное устройство?*
- Постараться найти возможность с другого телефона позвонить «02» и

изложить суть происходящего и попросить установить номер звонившего;

По окончании разговора незамедлительно доложить о нем руководителю, начальнику службы безопасности или соответствующему заместителю директора:

1. контактные данные руководителей, с указанием полного ФИО, телефонов рабочего и мобильного

2.

После полученного сообщения руководителю образовательной организации, начальнику службы безопасности и/или заместителю руководителя образовательной организации надлежит:

- довести сообщение об угрозе до территориальных органов:

Дежурному УМВД-тел. 02; (102 с сотового тел.), 8 (3822) 49-90-25.

Дежурному управления ФСБ - тел. 8 (3822) 43-37-30.

Дежурная служба Управления Росгвардии: 8 (3822) 26-08-22.

Дежурная служба ГУ МЧС: 01 (101 с сотового тел.)

Единая дежурно-диспетчерская служба Управления ЖКХ ГО и ЧС Администрации Томского района: 8 (3822) 40-11-22

До прибытия сотрудников правоохранительных органов исключить доступ посторонних лиц на территорию образовательной организации.

• *Не сообщайте об угрозе никому, кроме тех, кому об этом необходимо знать в соответствии с инструкцией.*

1.3. При получении сообщения в нерабочее время, выходные и праздничные дни:

Уточнить обстановку и возможное нахождение подозрительных лиц (предметов) на территории образовательной организации или вблизи.

• Доложить о происшедшем (получение сообщения) руководителю образовательной организации, начальнику службы безопасности или заместителю руководителя образовательной организации.

• Довести поступившее сообщение до территориальных органов:

• *Дежурному УМВД-тел. 02; (102 с сотового тел.), 8 (3822) 49-90-25.*

• *Дежурному управления ФСБ - тел. 8 (3822) 43-37-30.*

• *Дежурная служба Управления Росгвардии: 8 (3822) 26-08-22.*

• *Единая дежурно-диспетчерская служба Управления ЖКХ ГО и ЧС Администрации Томского района: 8 (3822) 40-11-22*

По прибытию руководителя образовательной организации, начальника отдела безопасности или заместителя руководителя образовательной организации, доложить о сложившейся обстановке и действовать по его указанию.

2. План действий при попытке незаконного проникновения в помещения (территорию) образовательной организации

2.1. При нахождении подозрительных лиц и предметов в помещениях образовательной организации

Немедленно доложить об обстановке

Дежурному УМВД-тел. 02; (102 с сотового тел.), 8 (3822) 49-90-25.

Дежурному управления ФСБ - тел. 8 (3822) 43-37-30.

Дежурная служба Управления Росгвардии: 8 (3822) 26-08-22.

Дежурная служба ГУ МЧС: 01 (101 с сотового тел.)

Единая дежурно-диспетчерская служба Управления ЖКХ ГО и ЧС Администрации Томского района: 8 (3822) 40-11-22

- При наличии средств тревожной сигнализации на объекте незаметно скрытно вызвать группу задержания подразделения вневедомственной охраны Росгвардии или работников частного охранного предприятия путем нажатия кнопки экстренного вызова.

Осуществлять скрытое наблюдение за поведением подозрительных лиц

Ответственное лицо с получением информации о попытке вооруженного проникновения или проникновения вооруженных лиц обязано доложить руководителю образовательной организации, начальнику службы безопасности и/или заместителю руководителя образовательной организации.

2.2. Исключить доступ посторонних лиц в помещения образовательной организации.

3. План действий при обнаружении в помещениях образовательной организации, на территории или в непосредственной близости предмета, похожего на взрывное устройство

Ответственное лицо при обнаружении на территории и помещениях образовательной организации или в непосредственной близости от него предмета, похожего на взрывное устройство, обязано:

- Немедленно доложить о происшедшем руководителю образовательной организации, начальнику службы безопасности и/или заместителю руководителя образовательной организации.

- После полученного сообщения руководителю образовательной организации, начальнику службы безопасности и/или заместителю руководителя образовательной организации надлежит доложить:

- Дежурному УМВД-тел. 02; (102 с сотового тел.), 8 (3822) 49-90-25.

- Дежурному управления ФСБ - тел. 8 (3822) 43-37-30.

- Дежурная служба Управления Росгвардии: 8 (3822) 26-08-25.

- Дежурная служба ГУ МЧС: 01 (101 с сотового тел.)

- Единая дежурно-диспетчерская служба Управления ЖКХ ГО и ЧС Администрации Томского района: 8 (3822) 40-11-22

- При наличии средств тревожной сигнализации на объекте незаметно скрытно вызвать группу задержания подразделения вневедомственной охраны Росгвардии или работников частного охранного предприятия путем нажатия кнопки экстренного вызова.

- При обнаружении предмета, похожего на взрывное устройство, не нарушать целостность обнаруженных предметов (не трогать, не перемещать, не открывать, не развязывать и т.п.).

- Осмотреть помещение и постараться запомнить приметы посторонних лиц на территории, их поведение, место нахождения.

- Запрещается ведение радиопереговоров и использование средств сотовой связи вблизи от подозрительного предмета.

- Оградить место расположения подозрительного предмета и прекратить доступ к подозрительному предмету сотрудников и воспитанников.

- Прекратить передвижение на территории образовательной организации.

- При необходимости охранять эвакуируемые материальные ценности.

- Оставаться на рабочем месте до особого распоряжения руководителя образовательной организации и выполнять его указания соблюдая меры предосторожности.

- При прибытии встретить сотрудников УФСБ, УМВД, Росгвардии и при

необходимости сопровождать их к месту расположения подозрительного предмета.

4. План действий при захвате заложников на территории и помещениях образовательной организации

С получением информации о захвате заложников в образовательной организации ответственное лицо, обязано:

Немедленно доложить о происшедшем руководителю образовательной организации, начальнику службы безопасности и/или заместителю руководителя образовательной организации.

• После полученного сообщения руководителю образовательной организации, начальнику службы безопасности и/или заместителю руководителя образовательной организации надлежит доложить:

- Дежурному УМВД-тел. 02; (102 с сотового тел.), 8 (3822) 49-90-25.
- Дежурному управления ФСБ - тел. 8 (3822) 43-37-30.
- Дежурная служба Управления Росгвардии: 8 (3822) 26-08-22.
- Дежурная служба ГУ МЧС: 01 (101 с сотового тел.)
- Единая дежурно-диспетчерская служба Управления ЖКХ ГО и ЧС Администрации Томского района: 8 (3822) 40-11-22

• При наличии средств тревожной сигнализации на объекте незаметно скрытно вызвать группу задержания подразделения вневедомственной охраны Росгвардии или работников частного охранного предприятия путем нажатия кнопки экстренного вызова.

При этом обязательно сообщить наименование организации и ее адрес, от кого поступила информация, требования лиц, захвативших заложников и подробно место их нахождения.

- Прекратить доступ людей на территорию образовательной организации.
- В случае личного контакта с преступниками постараться запомнить приметы преступников, отличительные черты их лица, одежду, имена, клички, возможные особые приметы (шрамы и татуировки), особенности речи и манеры поведения, тематику разговоров, вооружение, средства связи и передвижения и т.д.
- Стараться спокойно переносить лишения, оскорбления и унижения, избегать прямого зрительного контакта с глазами преступников (не смотреть прямо в глаза), не вести себя вызывающе.
- При необходимости выполнять требования террористов, выполняя их при этом с максимальной задержкой, но без риска для жизни окружающих и своей.
- На совершение любых действий спрашивать разрешение у преступников
- Не допускать действий, которые могут спровоцировать нападающих к применению оружия и человеческим жертвам.
- При необходимости выполнять требования преступников, если это не связано с причинением ущерба жизни и здоровью людей. Не противоречить преступникам, не рисковать жизнью окружающих и своей собственной.
- Инициативно не вступать в переговоры с террористами.
- По возможности принять меры к беспрепятственному проходу на территорию образовательной организации сотрудников правоохранительных органов и ГО и ЧС, медицинских работников.
- Выполнять все указания спецподразделений УФСБ, УМВД, Росгвардии, ГО и ЧС.

При проведении спецслужбами операции по освобождению от преступников неукоснительно соблюдать следующие требования:

- Лечь на пол лицом вниз, голову закрыть руками и не двигаться.
- Не бежать навстречу сотрудникам спецслужб или от них, так как они могут принять вас за преступников или их сообщников;
- Если есть возможность, держаться подальше от проемов дверей и окон;
- При ранении постараться не двигаться с целью уменьшения потери крови.

5. План действий при совершении на территории и помещениях образовательной организации взрыва, поджога или другой крупной ЧС

Немедленно доложить о происшедшем руководителю образовательной организации, начальнику службы безопасности и/или заместителю руководителя образовательной организации.


Принять меры к закрытию и опечатыванию помещений, где находятся материальные ценности.

- Выключить все электроприборы.
- По распоряжению руководителя образовательной организации, начальника службы безопасности и/или заместителя руководителя образовательной организации организовано покинуть территорию образовательной организации (в т.ч. и через запасные выходы), соблюдая меры предосторожности.
- По прибытии сотрудников правоохранительных органов и ГО и ЧС действовать по их указанию.

Техническое укрепление объекта, защита сотрудников, посетителей и обучающихся

1.	Установлены домофоны на входах	Установлены трубки домофона на посту охраны
2.	Физическая охрана объекта (территории)	В дневное время – дежурный администратор, в ночное- 1 сторож (штатный сотрудник).
3.	Освещение периметра территории, зданий	По всему периметру
4.	Используются кнопки экстренного вызова подразделения вневедомственной охраны	Договор по охране объекта, оборудованного кнопкой тревожной сигнализации (КТС), установленной в объектах (помещениях) и экстренного выезда наряда полиции по сигналу «Тревога», поступившему с объекта на пульт централизованной охраны с Федеральным государственным казённым учреждением «Управление вневедомственной охраны войск национальной гвардии Российской Федерации по Томской области»
5.	Ограничен въезд транспорта на территорию	Забор, автоматические ворота
6.	Внедрена аппаратура видеонаблюдения	21 камера видеонаблюдения
7.	Выполнены иные мероприятия, направленные на техническое укрепление объектов	Разработан график ежедневного дежурства сотрудников

Заведующий

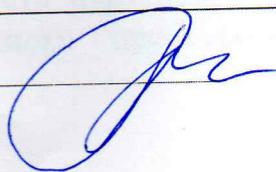

Н.С.Порошина

Особое мнение члена комиссии к акту обследования и категорирования объекта: МБДОУ "Детский сад "Радужный" Томского района (Томский район пос. Зональная станция, мкр. Радужный, 529) Четвертая категория

В соответствии с постановлением Правительства Российской Федерации от 02 августа 2019 года № 1006 «Об утверждении требований к антитеррористической защищенности объектов (территорий) Министерства просвещения Российской Федерации и объектов (территорий), относящихся к сфере деятельности Министерства просвещения Российской Федерации, и формы паспорта безопасности этих объектов (территорий)» главой 3 пунктом 24 подпунктом «д» необходимо оборудовать объект системой оповещения и управления эвакуацией либо автономной системой (средствами) экстренного оповещения работников, обучающихся и иных лиц, находящихся на объекте (территории), о потенциальной угрозе возникновения или о возникновении чрезвычайной ситуации.

Согласно методическим рекомендациям разработанные ФКУ «НИЦ «Охрана» ФС ВНГ РФ по оборудованию инженерно-техническими средствами охраны социально значимых объектов (территорий), находящихся в сфере деятельности Министерства просвещения Российской Федерации, СОУЭ должна быть автономной и позволяющая осуществлять оперативное информирование лиц, находящихся на объектах Министерства просвещения Российской Федерации, об актуальных чрезвычайных ситуациях и разновидностях террористических проявлений, поскольку от конкретной ситуации зависит и алгоритм дальнейших действий находящихся на таких объектах лиц (например, безопасная эвакуация либо противодействие преступным действиям с признаками террористических проявлений).

С учетом этого, установленная на объекте Министерства просвещения Российской Федерации СОУЭ для целей оповещения людей при пожаре, чрезвычайных ситуациях (гражданской обороны) не могут подменять собой СОУЭ для оповещения людей при совершении или угрозе совершения террористического акта, а также его проявлений.

Количество и места размещения речевых оповещателей (громкоговорителей), работающих в составе СОУЭ, определяются исходя из архитектурно-планировочных и иных характеристик каждого конкретного объекта, в соответствии с назначенными местами (точками), в которых должно обеспечиваться речевое оповещение людей. При установке оповещателей рекомендуется обеспечить равномерное распределение отраженного звука.

Мощность речевых оповещателей (громкоговорителей) при работе должна обеспечивать уровень громкости, превосходящий уровень громкости шума (на каждом конкретном объекте), при этом оповещатели не должны иметь регуляторов громкости и разъемных соединений.

Технические характеристики речевых оповещателей (громкоговорителей) и устройств звукоусилительного комплекса в составе СОУЭ должны обеспечивать слышимость и разборчивость передаваемой речевой информации во всех местах постоянного или временного пребывания людей, и обеспечивать звуковое

воспроизведение частот в диапазоне от 200 до 5000 Гц.

Устройства в составе СОУЭ не должны функционально совмещаться с иными ретрансляционными или технологическими системами, установленными на объектах. Электропитание СОУЭ должно осуществляться через источник бесперебойного электропитания (источник электропитания с резервом), обеспечивающий сохранение работоспособности СОУЭ при отключении напряжения электросети.

СОУЭ должна обеспечивать трансляцию речевых сообщений, передаваемых персоналом через микрофон, либо автоматическое воспроизведение заранее записанных речевых сообщений с информацией о характере опасности, путях эвакуации, иных действиях, направленных на обеспечение безопасности людей.

Старший инженер группы ОВиЭИТСОиБ
ОООО, ПОО, КЗО, ОВиЭИТСО и Б
ФГКУ «УВО ВНГ России по Томской области»
майор полиции

А.В. Феллер



МЧС РОССИИ

ГЛАВНОЕ УПРАВЛЕНИЕ
МИНИСТЕРСТВА РОССИЙСКОЙ ФЕДЕРАЦИИ
ПО ДЕЛАМ ГРАЖДАНСКОЙ ОБОРОНЫ,
ЧРЕЗВЫЧАЙНЫМ СИТУАЦИЯМ И ЛИКВИДАЦИИ
ПОСЛЕДСТВИЙ СТИХИЙНЫХ БЕДСТВИЙ
ПО ТОМСКОЙ ОБЛАСТИ
(Главное управление МЧС России
по Томской области)

Отделение надзорной деятельности и
профилактической работы по Томскому
району управления надзорной деятельности и
профилактической работы

ул. С. Лазо, 6/1, г. Томск, 634063
Телефон: (3822) 670-015, Факс 670-015

« 20 » октября 2022 г. № 30024/62

Уважаемая Надежда Сергеевна!

В отдел надзорной деятельности и профилактической работы по Томскому району на рассмотрение поступило обращение учреждения МБДОУ «Детский сад «Радужный» о рассмотрении и согласовании паспорта безопасности на объекте защиты по адресу: Томская область; Томский район, п. Зональная станция, мкр. Радужный, д. 529.

В ходе рассмотрения обращения установлено, что в акте обследования и категорирования объекта не содержится информация о действующих мерах по обеспечению безопасного функционирования объекта защиты в сфере пожарной безопасности.

В представленных документах не указана информация по выполнению требований пожарной безопасности, направленных на защиту людей и имущества от воздействия опасных факторов пожара и (или) ограничение последствий их воздействия, а именно:

1. По применению объемно-планировочных решений и средств, обеспечивающих ограничение распространения пожара за пределы очага:

- устройство противопожарных преград;
- устройство пожарных отсеков и секций, а также ограничение этажности или высоты зданий и сооружений;
- применение устройств аварийного отключения и переключение установок и коммуникаций при пожаре;
- применение огнепреграждающих устройств в оборудовании;

на
Ф
06

й

ля
1)

31

Заведующей МБДОУ
«Детский сад «Радужный» п. Зональная
Станция» Томского района
Порошиной Н.С.

д. 459, мкр. Радужный, п. Зональная
станция, Томский район, Томская область
634507

2. По устройству эвакуационных путей, удовлетворяющих требованиям безопасной эвакуации людей при пожаре:

- объемно-планировочное решение и конструктивное исполнение эвакуационных путей, обеспечивающие безопасную эвакуацию людей при пожаре;
- размеры и соответствующее конструктивное исполнение эвакуационных путей и эвакуационных выходов;
- обеспечение беспрепятственного движения людей по эвакуационным путям и через эвакуационные выходы;
- организация оповещения и управления движением людей по эвакуационным путям (в том числе с использованием световых указателей, звукового и речевого оповещения, знаков пожарной безопасности).

Исходя из требований ст. 52 Федерального закона от 22.07.2008 № 123-ФЗ «Технический регламент о требованиях пожарной безопасности», в актах обследований необходимо указать информацию по выполнению требований пожарной безопасности, направленных на защиту людей и имущества от воздействия опасных факторов пожара и (или) ограничение последствий их воздействия:

- применение объемно-планировочных решений и средств, обеспечивающих ограничение распространения пожара за пределы очага;
- устройство эвакуационных путей, удовлетворяющих требованиям безопасной эвакуации людей при пожаре;
- применение систем коллективной защиты (в том числе противодымной), в том числе, использование конструктивных решений здания для борьбы с задымлением при пожаре и средств индивидуальной защиты людей от воздействия опасных факторов пожара;
- применение основных строительных конструкций с пределами огнестойкости и классами пожарной опасности, соответствующими требуемым степени огнестойкости и классу конструктивной пожарной опасности здания, а также с ограничением пожарной опасности поверхностных слоев (отделок, облицовок и средств огнезащиты) строительных конструкций на путях эвакуации;
- применение огнезащитных составов и строительных материалов (облицовок) для повышения пределов огнестойкости строительных конструкций;
- применение первичных средств пожаротушения.

Начальник отдела надзорной деятельности
и профилактической работы по Томскому району
УНД и ПР Главного управления МЧС России
по Томской области
подполковник внутренней службы

А.А. Рябцев